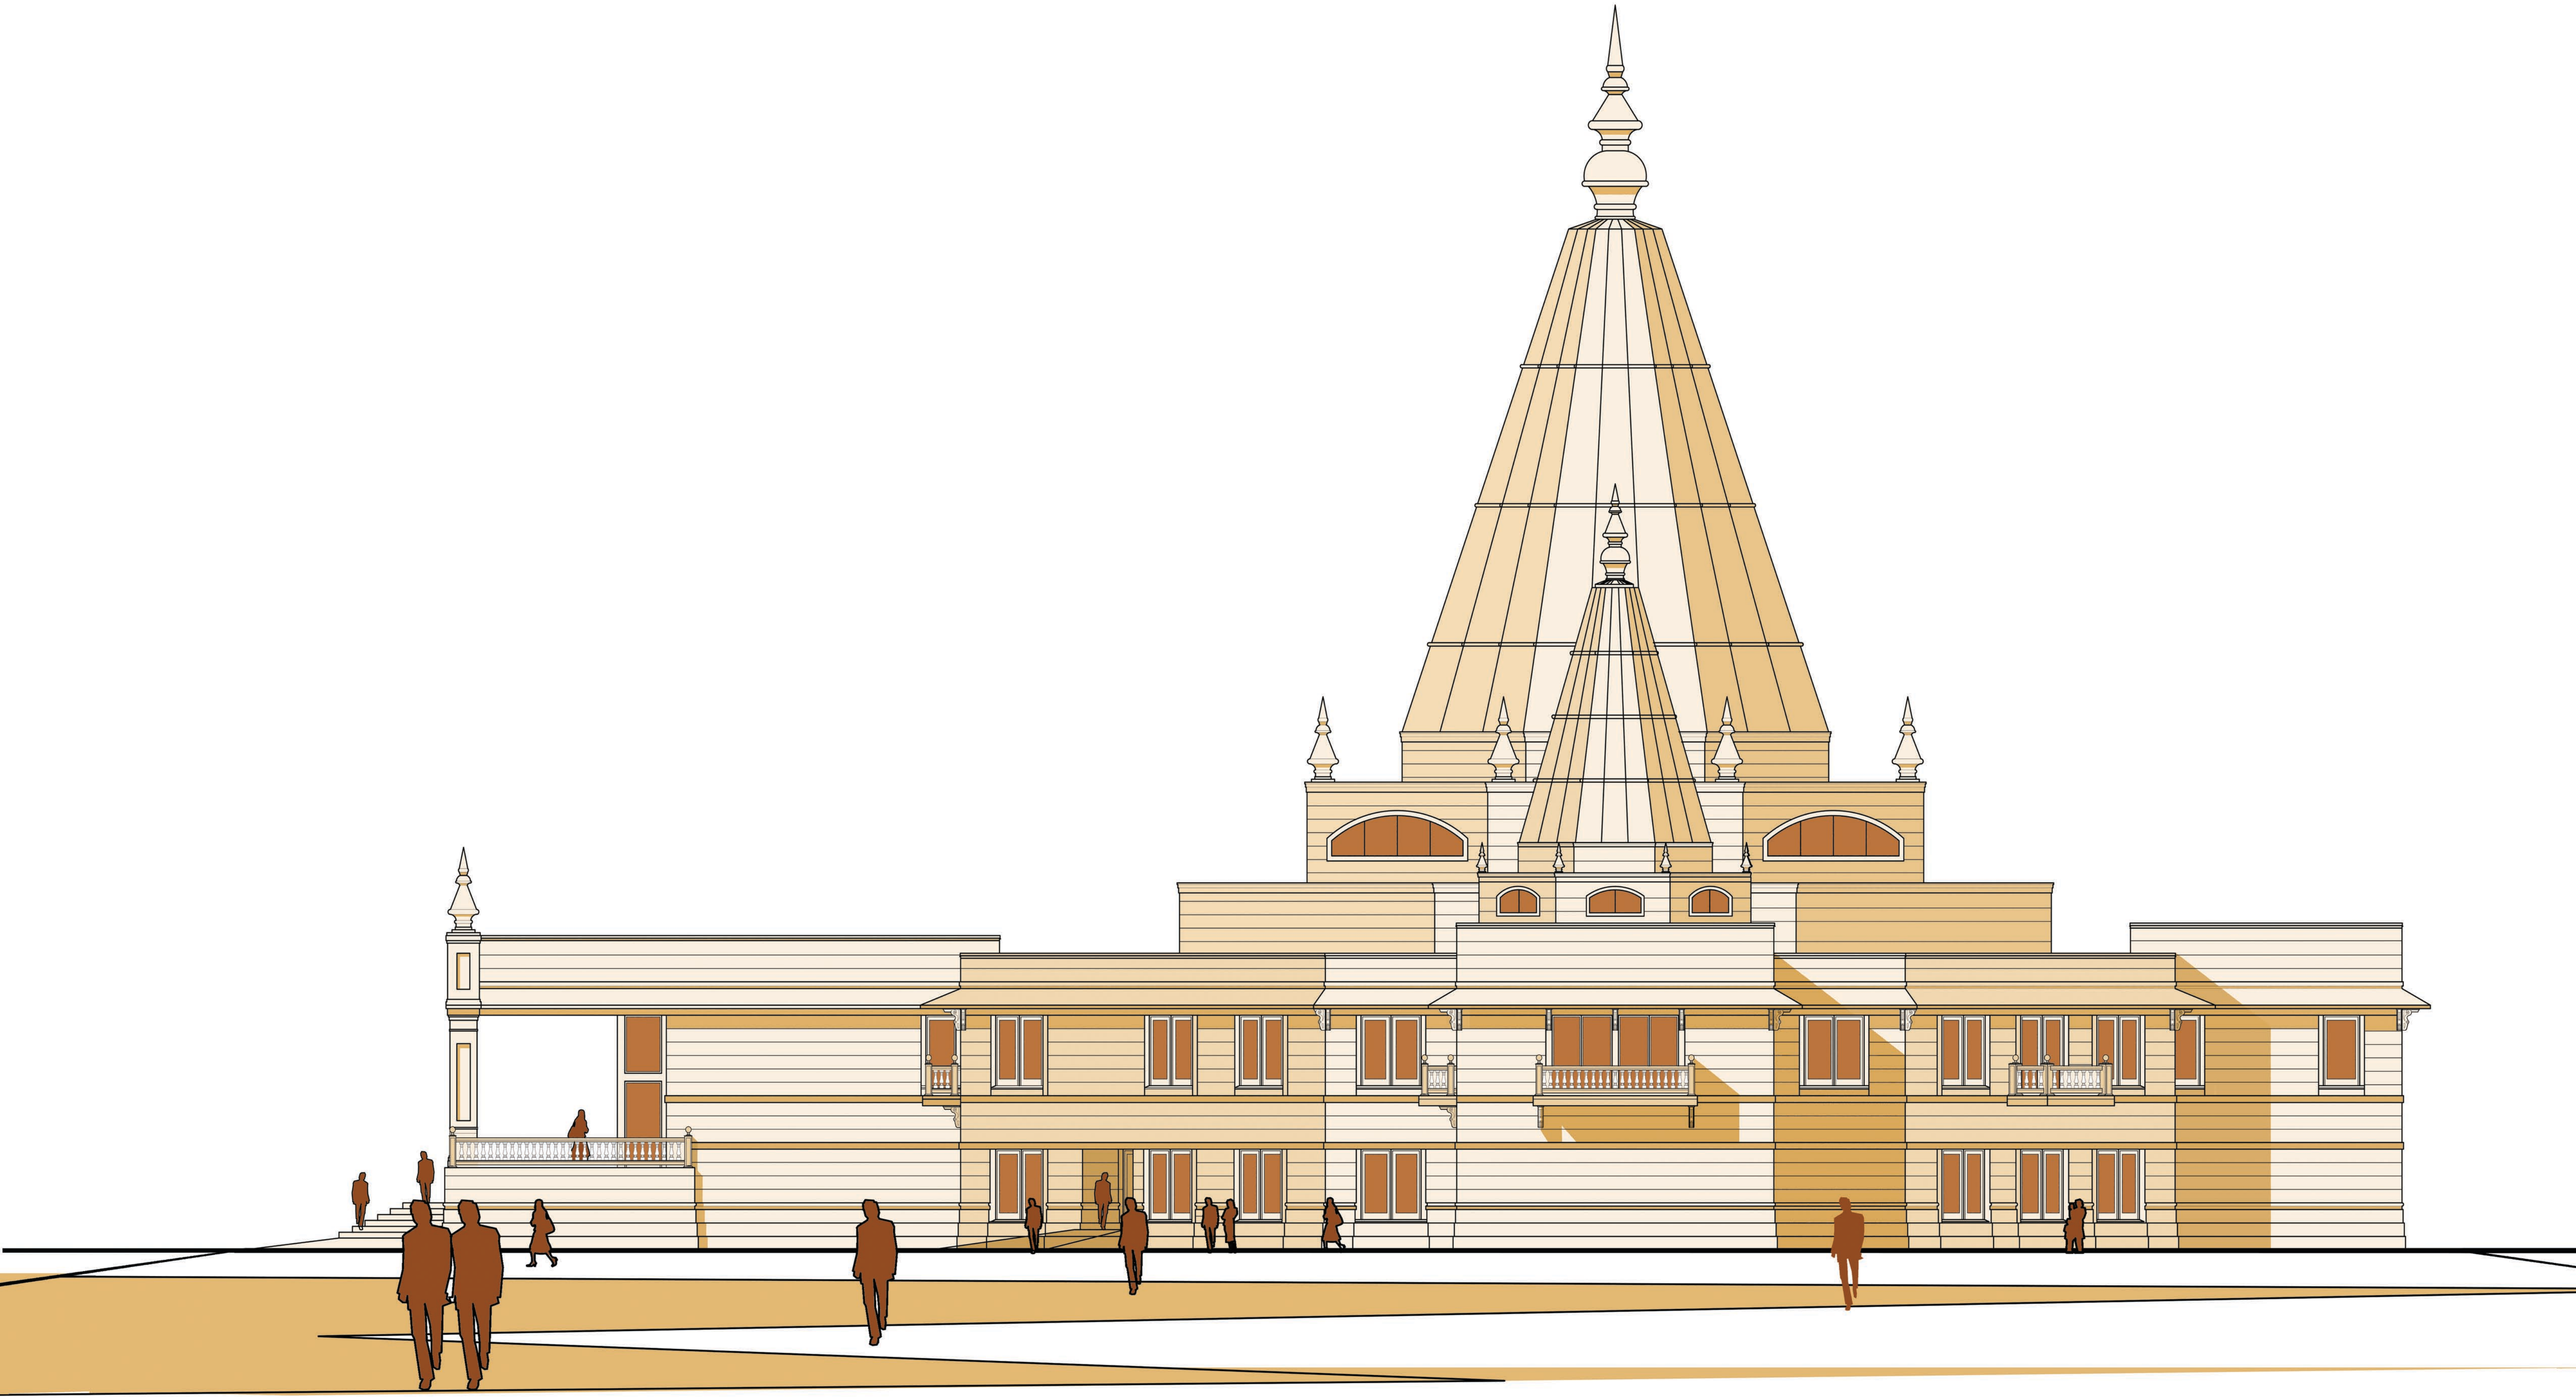

SIDE ELEVATION

NEW ENGLAND SHIRDI SAI TEMPLE

0 4 8 12 16 FEEET

DATE : 02.20.14

B.D. NAYAK
ARCHITECTS & PLANERS INC.
220 FORBES ROAD, SUITE 115
BRAINTREE, MA 02184
PHONE : 781-843-1002
FAX : 781-843-0001